

RD HLUŠOVICE



PŮDORYS

LEGENDA MÍSTNOSTÍ:

OZN:	MÍSTNOST:	PLOCHA (m2):	PODLAHA:	STĚNY: / STROP	POZNÁMKY:
1.01	PŘEDSÍŇ	8,300	KER. DLAŽBA	SÁDROVÁ OMÍTKA / SDK PODHLED	KER. SOKLÍK v. 75 mm
1.02	ŠATNA+TECH. M.	4,480	KER. DLAŽBA	SÁDROVÁ OMÍTKA / SDK PODHLED	KER. SOKL v. 75 mm
1.03	TECH KOUPELNA	7,000	KER. DLAŽBA	SÁDROVÁ OMÍTKA / SDK PODHLED	OBKLAD min.2000mm
1.04	OBÝV. POKOJ + KK	47,730	VINYL	SÁDROVÁ OMÍTKA / SDK PODHLED	KER. SOKLÍK v. 75 mm
1.05		1,575	VINYL	KER. OBKLAD	KER. SOKLÍK v. 75 mm
1.06		1,575	VINYL	KER. OBKLAD	KER. SOKLÍK v. 75 mm
1.07	POKOJ	14,600	VINYL	SÁDROVÁ OMÍTKA / SDK PODHLED	KER. SOKLÍK v. 75 mm
1.08		0,900	VINYL	KER. OBKLAD	KER. SOKLÍK v. 75 mm
1.09	WC	2,250	KER. DLAŽBA	SÁDROVÁ OMÍTKA / SDK PODHLED	KER. OBKLAD v. min. 2000 mm
1.10	POKOJ	14,600	VINYL	SÁDROVÁ OMÍTKA / SDK PODHLED	KER. SOKLÍK v. 75 mm
1.11	CHODBA	10,260	VINYL	SÁDROVÁ OMÍTKA / SDK PODHLED	KER. SOKLÍK v. 75 mm
1.12	LOŽNICE	14,400	VINYL	SÁDROVÁ OMÍTKA / SDK PODHLED	KER. SOKLÍK v. 75 mm
1.13	KOUPELNA	6,550	KER. DLAŽBA	SÁDROVÁ OMÍTKA / SDK PODHLED	KER. OBKLAD v. min.2000 mm
CELKEM:		134,220 m²			

OZN:	MÍSTNOST:	PLOCHA (m2):	PODLAHA:	STĚNY: / STROP	POZNÁMKY:
1.14	GARÁŽ	26,100	BET. POTĚR	SÁDROVÁ OMÍTKA / SDK PODHLED	
CELKEM:		26,100 m²			

Vodovodní zahradní kohout s výpustí a ochranou proti zamrznutí

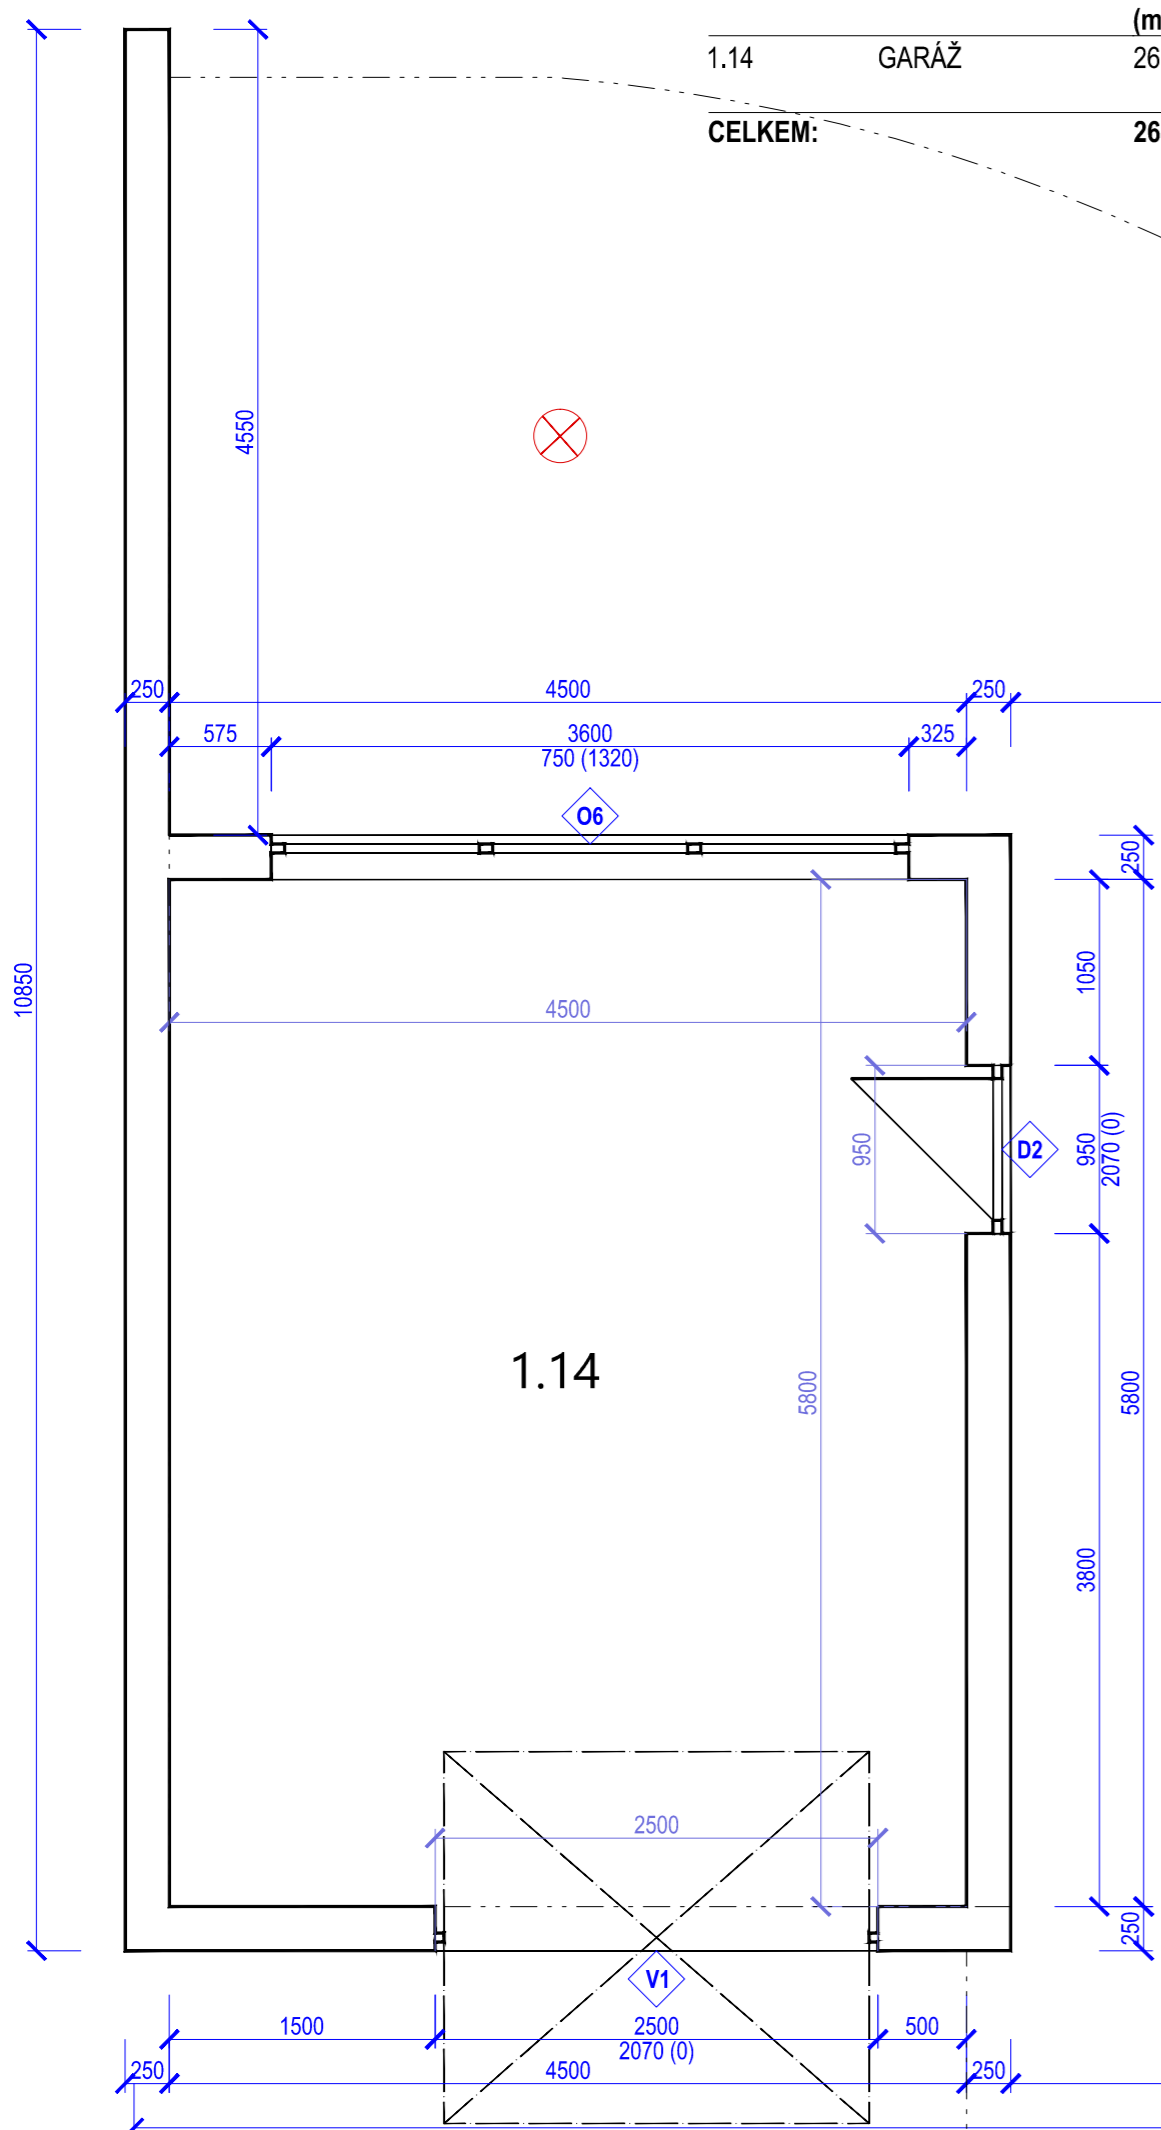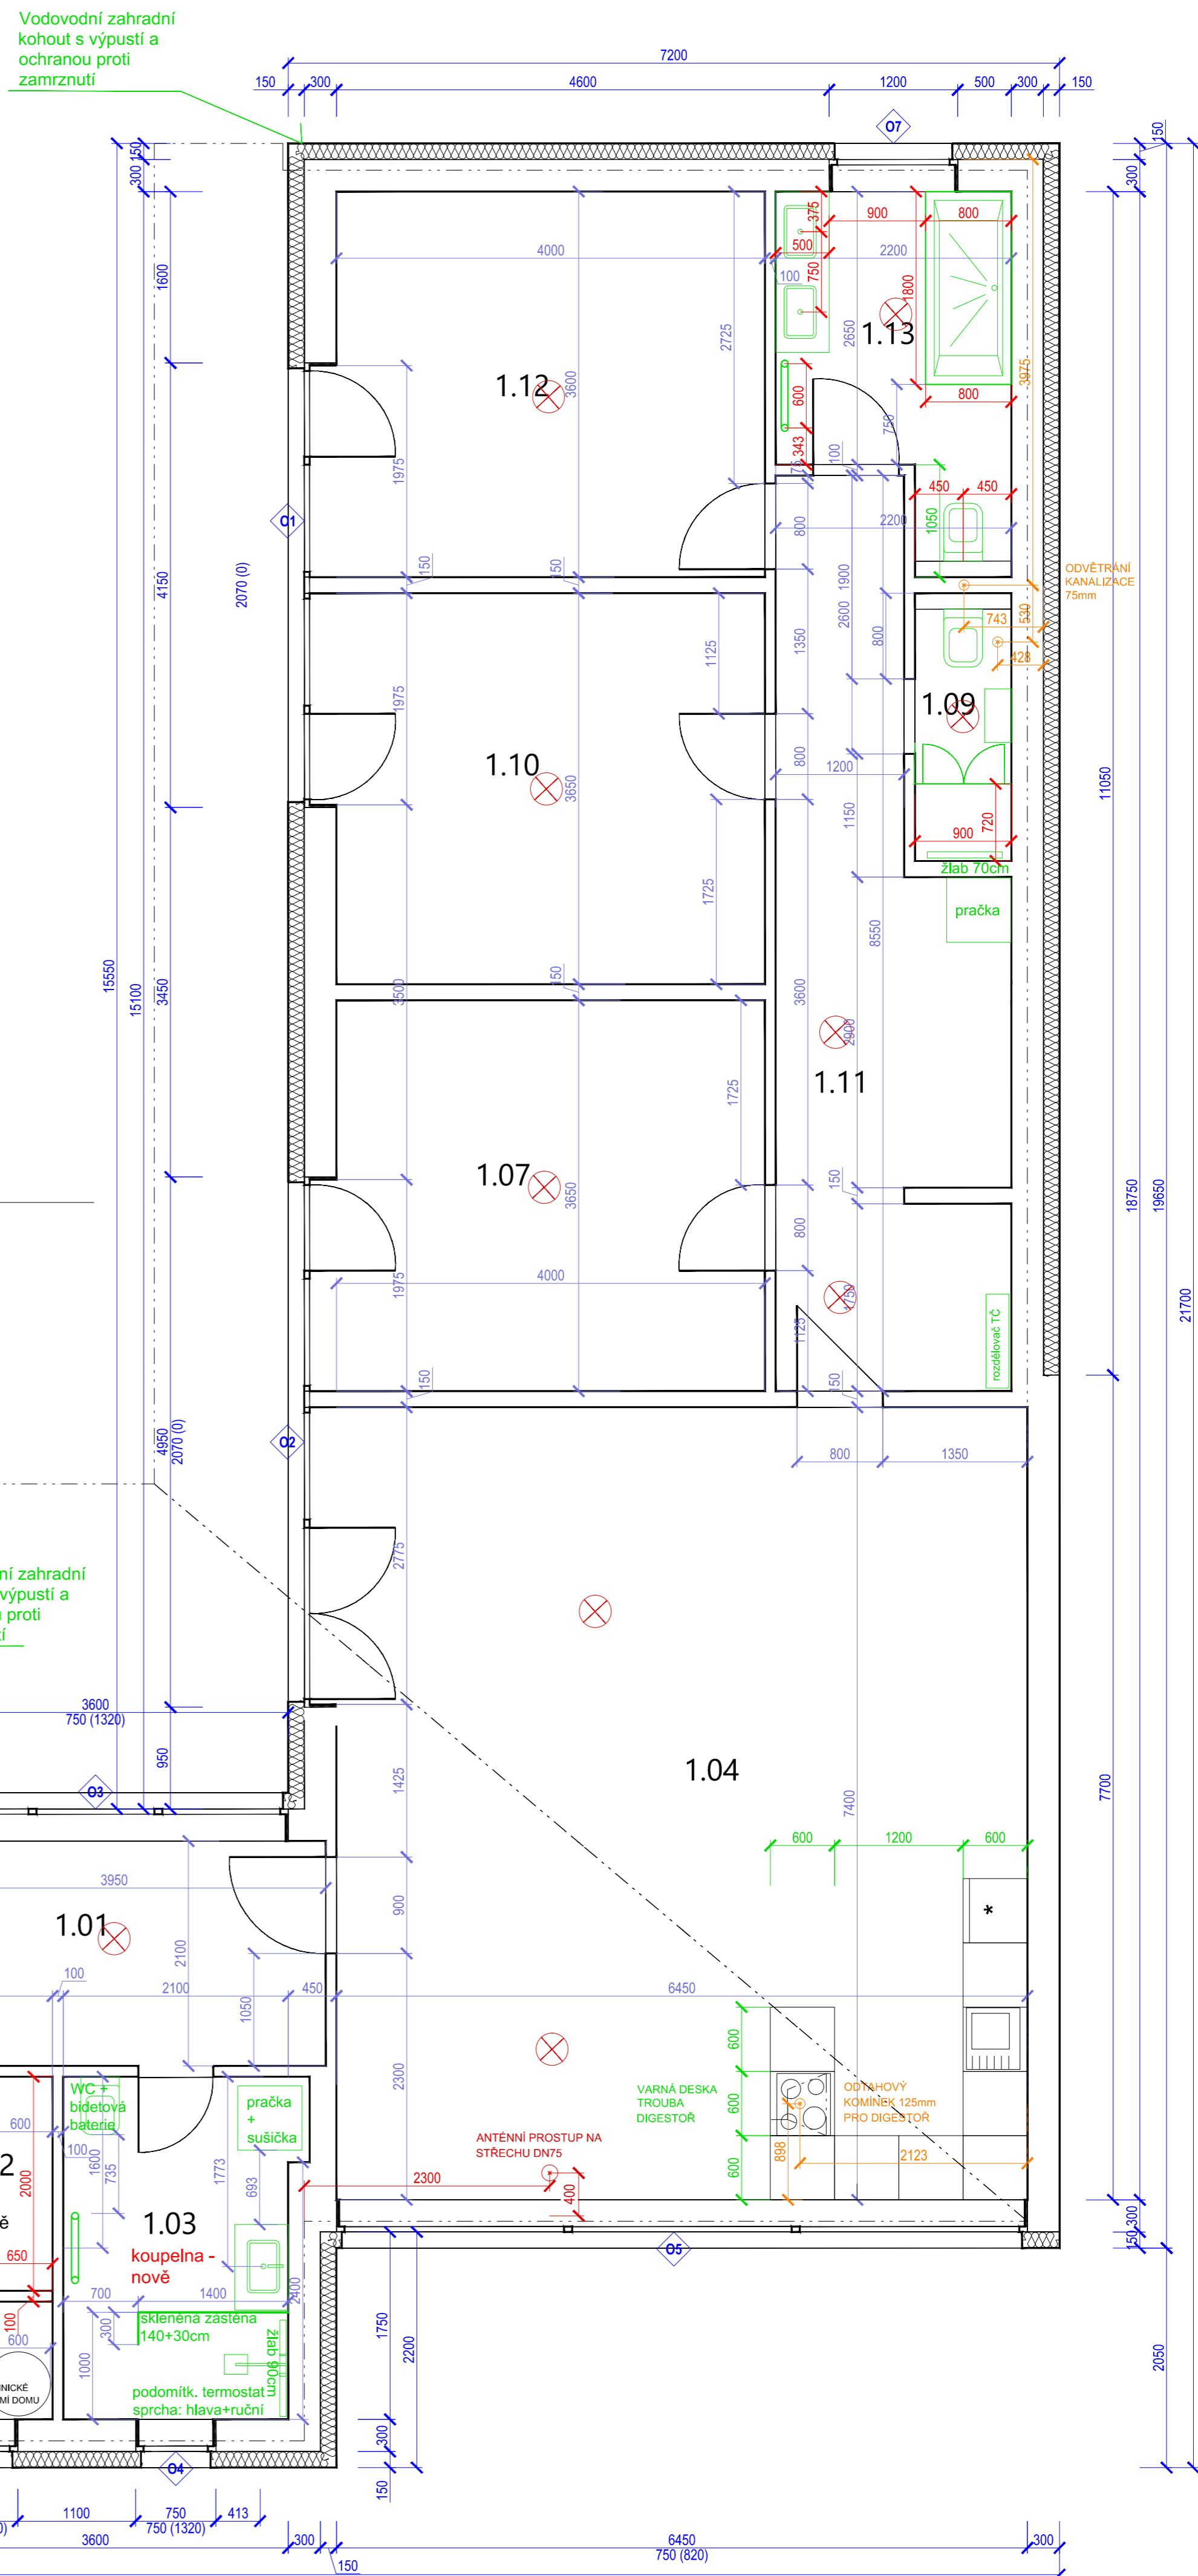

REVIZE 17.9.2020
 tech. koupelna + zázemí
 WC
 místa odvětrání a prostup střechou

REVIZE 13.9.2020
 úprava:
 ZTI+ÚT
 kuchyně, + tech. zázemí

ZODP.PROJEKTANT	VYPRACOVAL	K.Ú	RAZÍTKO:
Ing.	JV	HLUŠOVICE	
KRAJ:	Olomoucký kraj	MÍSTO: ul. Jezerní, Hlušovice	
INVESTOR:	SENIOR PARK a.s.		
AKCE:	6x RD Prostřední Louky, Hlušovice		FORMÁT: A1
OBJEKT:	RODINNÝ DŮM 01, 02, 03, 04, 05, 06		DATUM: 09/2020
OBSAH:	PŮDORYS DOMU		ÚČEL: RDS
	MĚŘÍTKO: 1:	VÝKRES: —	