



katastrální situace
m. 1 : 1 000

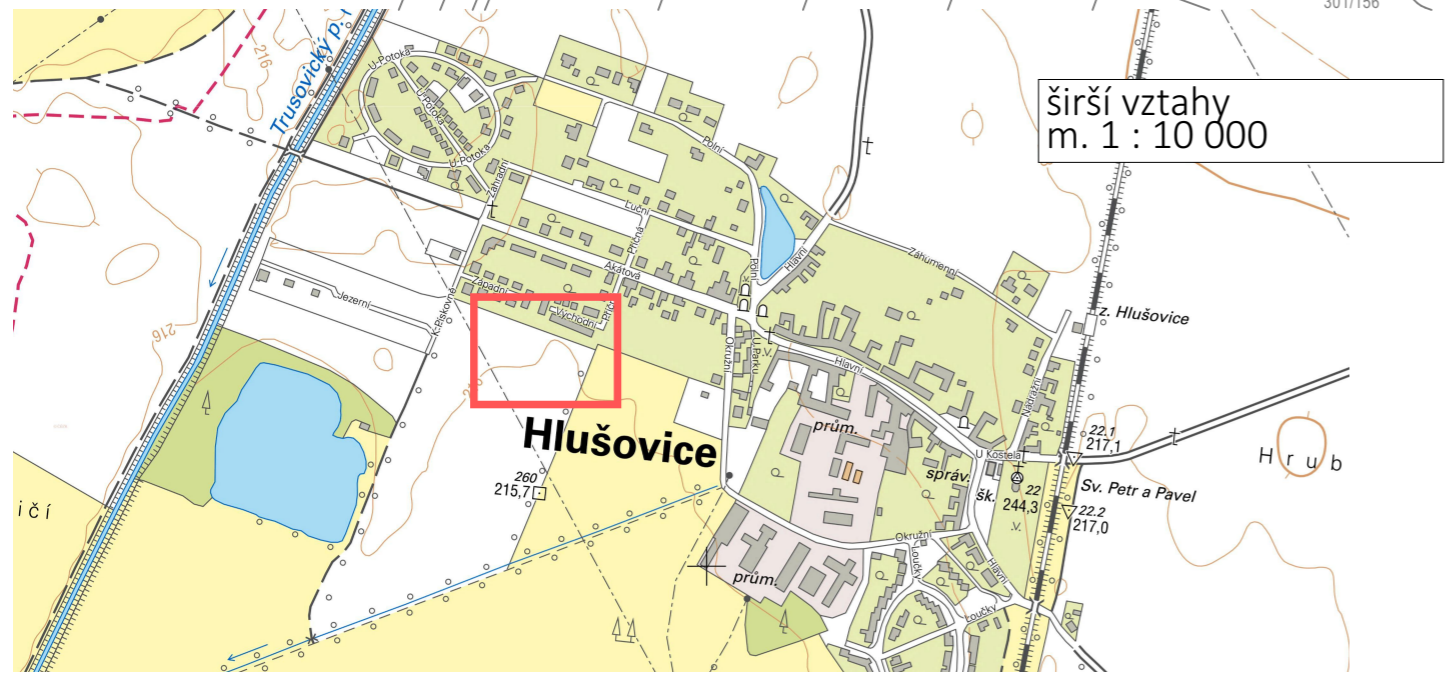

širší vztahy
m. 1 : 10 000

parc.č. 301 / 237, 238, 239, 240, 241, 242
6 RD Prostřední Louky
 Hlušovice

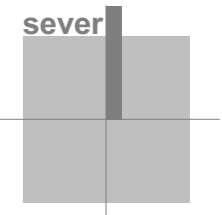

Ing. arch. Petr Leinert © leden 2019
 C. situační výkresy

DSP

číslo parce
M. 1:10t, 1t

Širší vztahy, katastrální situace

C.01