


TABULKA MÍSTNOSTÍ - PŘÍZEMÍ

BYT č. 1

| č.m. | místnost | plocha | podlaha | stěny |
|--------|--------------------------------|----------------------|-------------------------|-------------|
| 1.01 | zádveř | 6,45 m ² | keram. dlažba | váp. omítka |
| 1.02 | WC | 1,62 m ² | keram. dlažba | váp. omítka |
| 1.03 | sklad | 3,42 m ² | keram. dlažba | váp. omítka |
| 1.04 | obývací pokoj s kuchyň. koutem | 28,62 m ² | plovoucí podlaha lamino | váp. omítka |
| 1.05 | garáž | 17,97 m ² | beton s nátěrem | váp. omítka |
| celkem | | 58,08 m ² | | |

BYT č. 2

| č.m. | místnost | plocha | podlaha | stěny |
|--------|--------------------------------|----------------------|-------------------------|-------------|
| 1.06 | zádveř | 6,45 m ² | keram. dlažba | váp. omítka |
| 1.07 | WC | 1,62 m ² | keram. dlažba | váp. omítka |
| 1.08 | sklad | 3,42 m ² | keram. dlažba | váp. omítka |
| 1.09 | obývací pokoj s kuchyň. koutem | 28,62 m ² | plovoucí podlaha lamino | váp. omítka |
| 1.10 | garáž | 17,97 m ² | beton s nátěrem | váp. omítka |
| celkem | | 58,08 m ² | | |

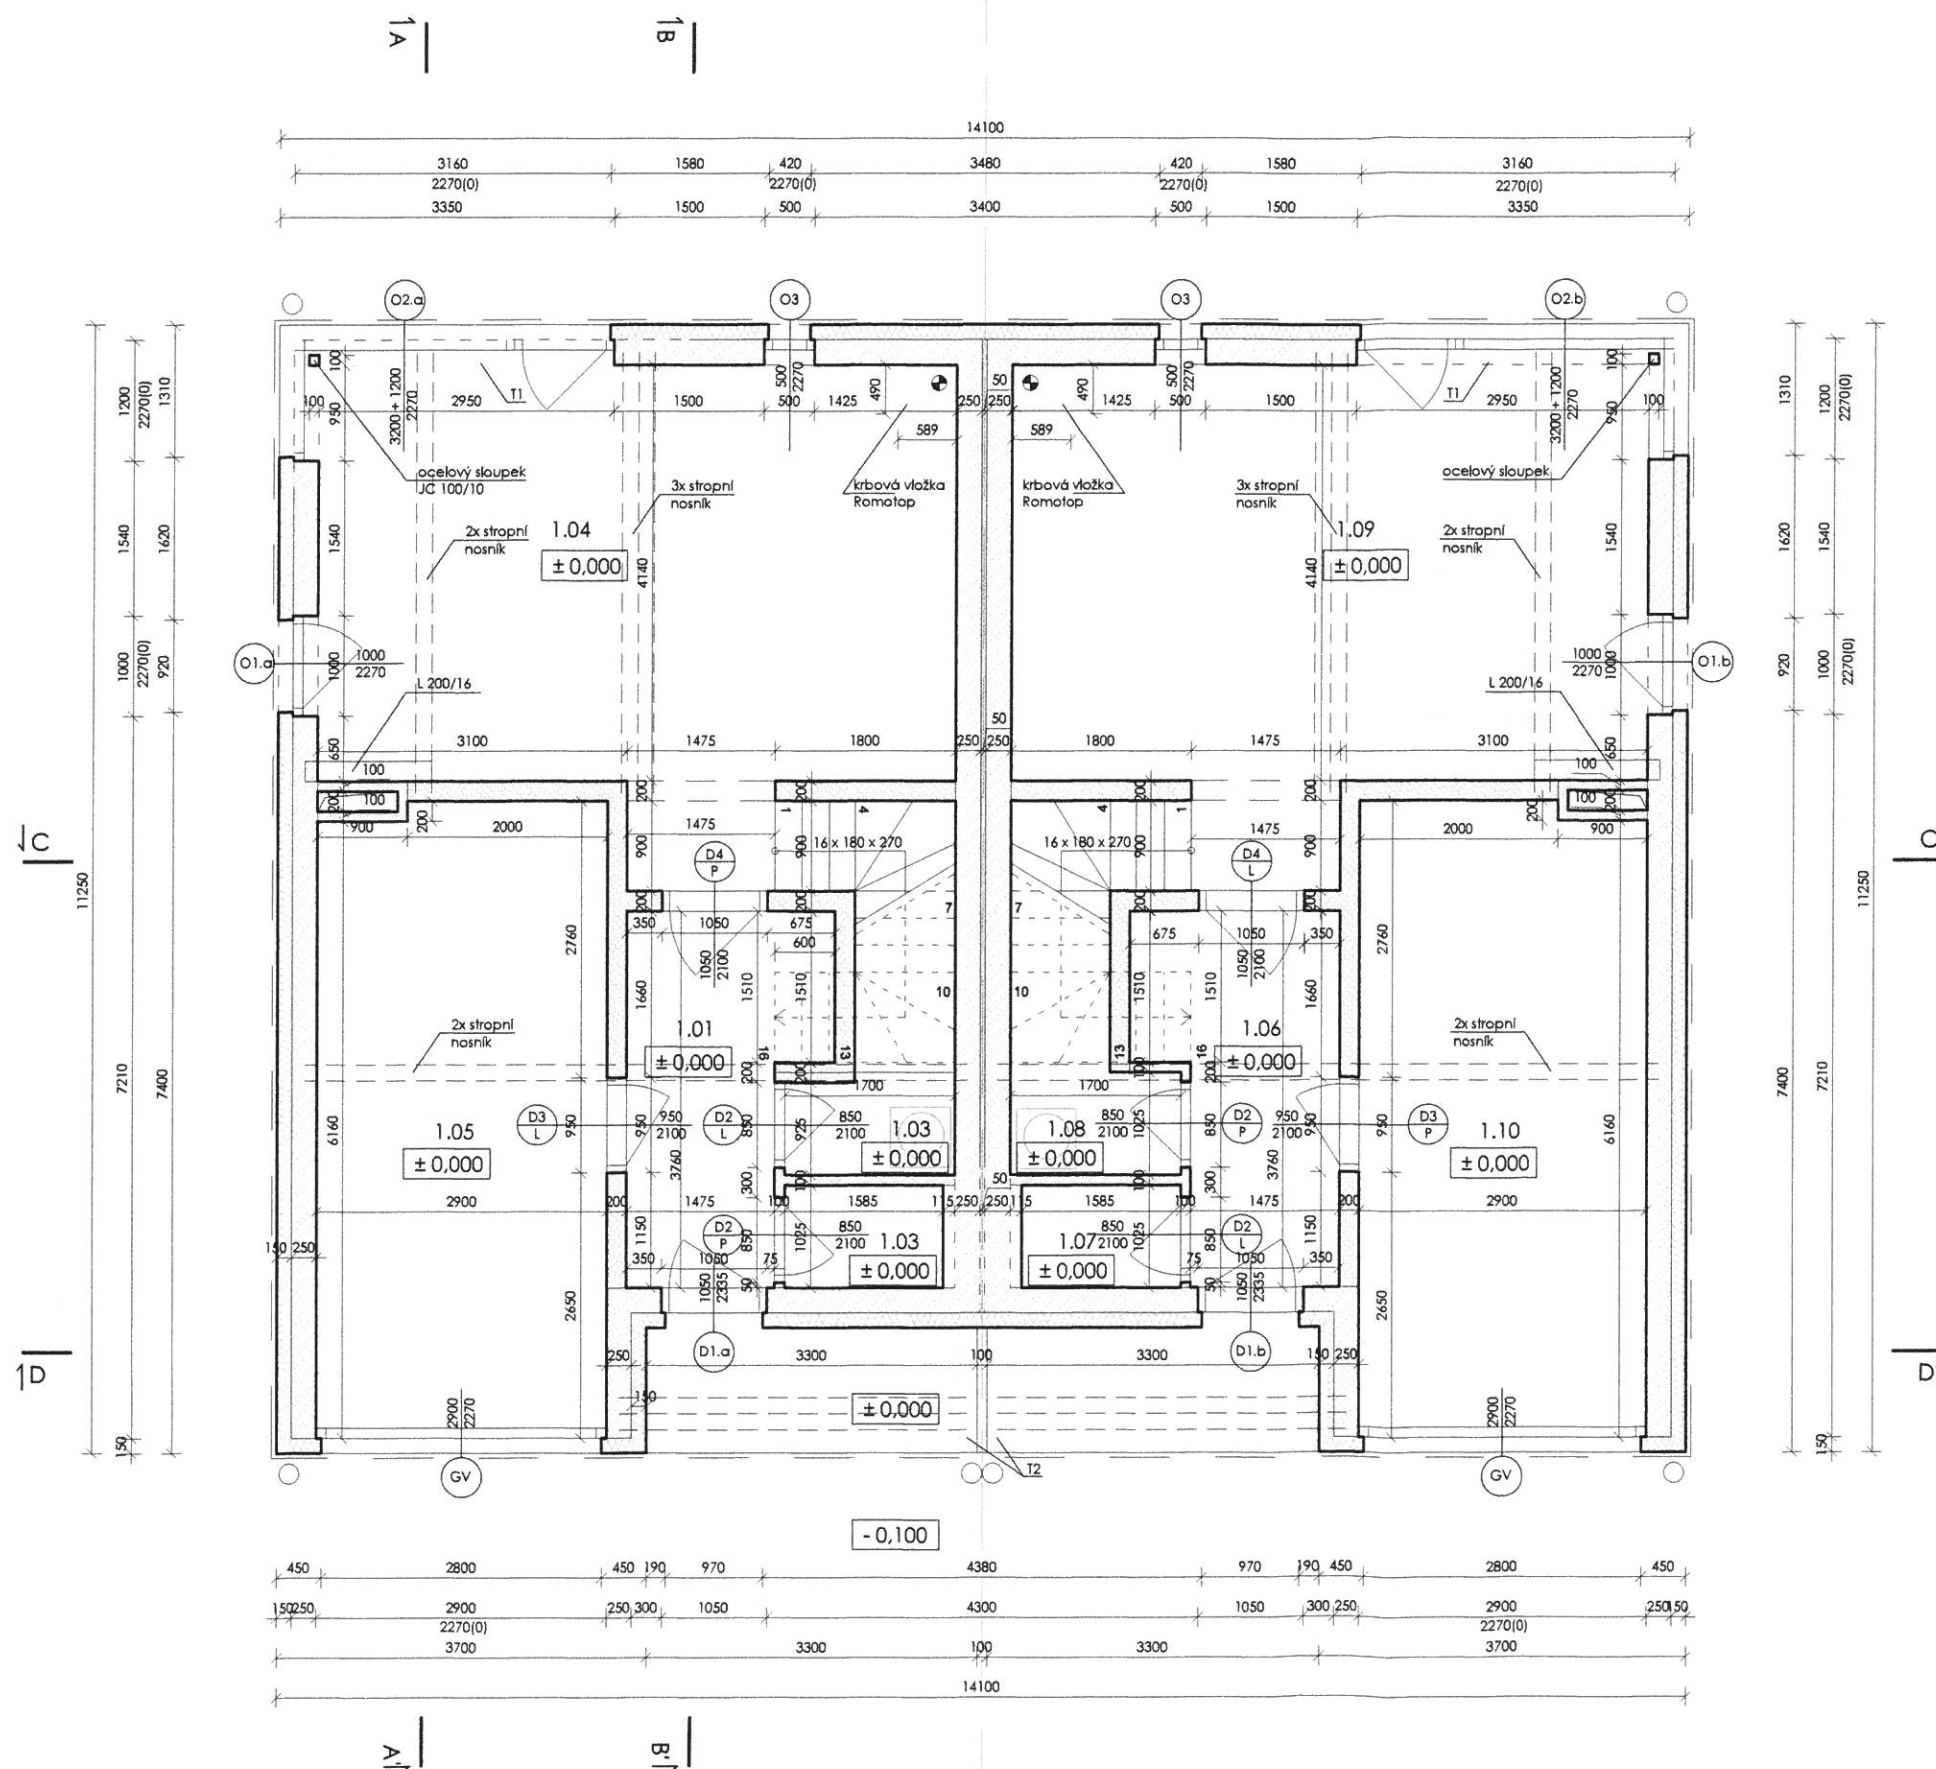

LEGENDA

| | | | |
|--|------------------------|--|----------------------------|
| | HELUZ UNI 25 BROUŠENÁ | | PROSTÝ BETON |
| | HELUZ 20 BROUŠENÁ | | ZEMINA |
| | HELUZ 8 BROUŠENÁ | | ŠTĚRKOVÝ PODSYP |
| | POLYSTYREN | | FALCOVANÁ PLECHOVÁ KRYTINA |
| | EXTRUDOVANÝ POLYSTYREN | | TAŠKA KM BETA |
| | STROPNÍ VLOŽKY MIAKO | | |

RD ARRAN, KOMORNÍ HRÁDEK
PŮDORYS 1NP
A3 / M 1:75

D.1.1.b.2

PROJEKTANT:
 Šimoník architekti s.r.o.
 Václavská 418, Roztoky, 252 63
 www.simonikarchitekti.cz
 IČ 04621778



KLIENT:
 SIG DEVELOPMENT, s.r.o.
 Na Zámecké 11, 140 00 Praha 4 - Nusle
 PROJEKČNÍ FÁZE:
 DSP